ZAŁACZNIK DO PRZYKŁADU WNIOSKU O WYDANIE WARUNKÓW PRZYŁACZENIA DO SIECI WODOCIAGOWEJ LUB KANALIZACYJNEJ W PRZYPADKU BUDYNKÓW MIESZKALNYCH JEDNORODZINNYCH

Województwo: wielkopolskie

Powiat kępiński

Jednostka ewidencyjna: Kępno - obszar wiejski

Obręb ewidencyjny: OSTRÓWIEC-MYJOMICE

# Wyrys z mapy sytuacyjno-wysokościowej

Skala 1:1000

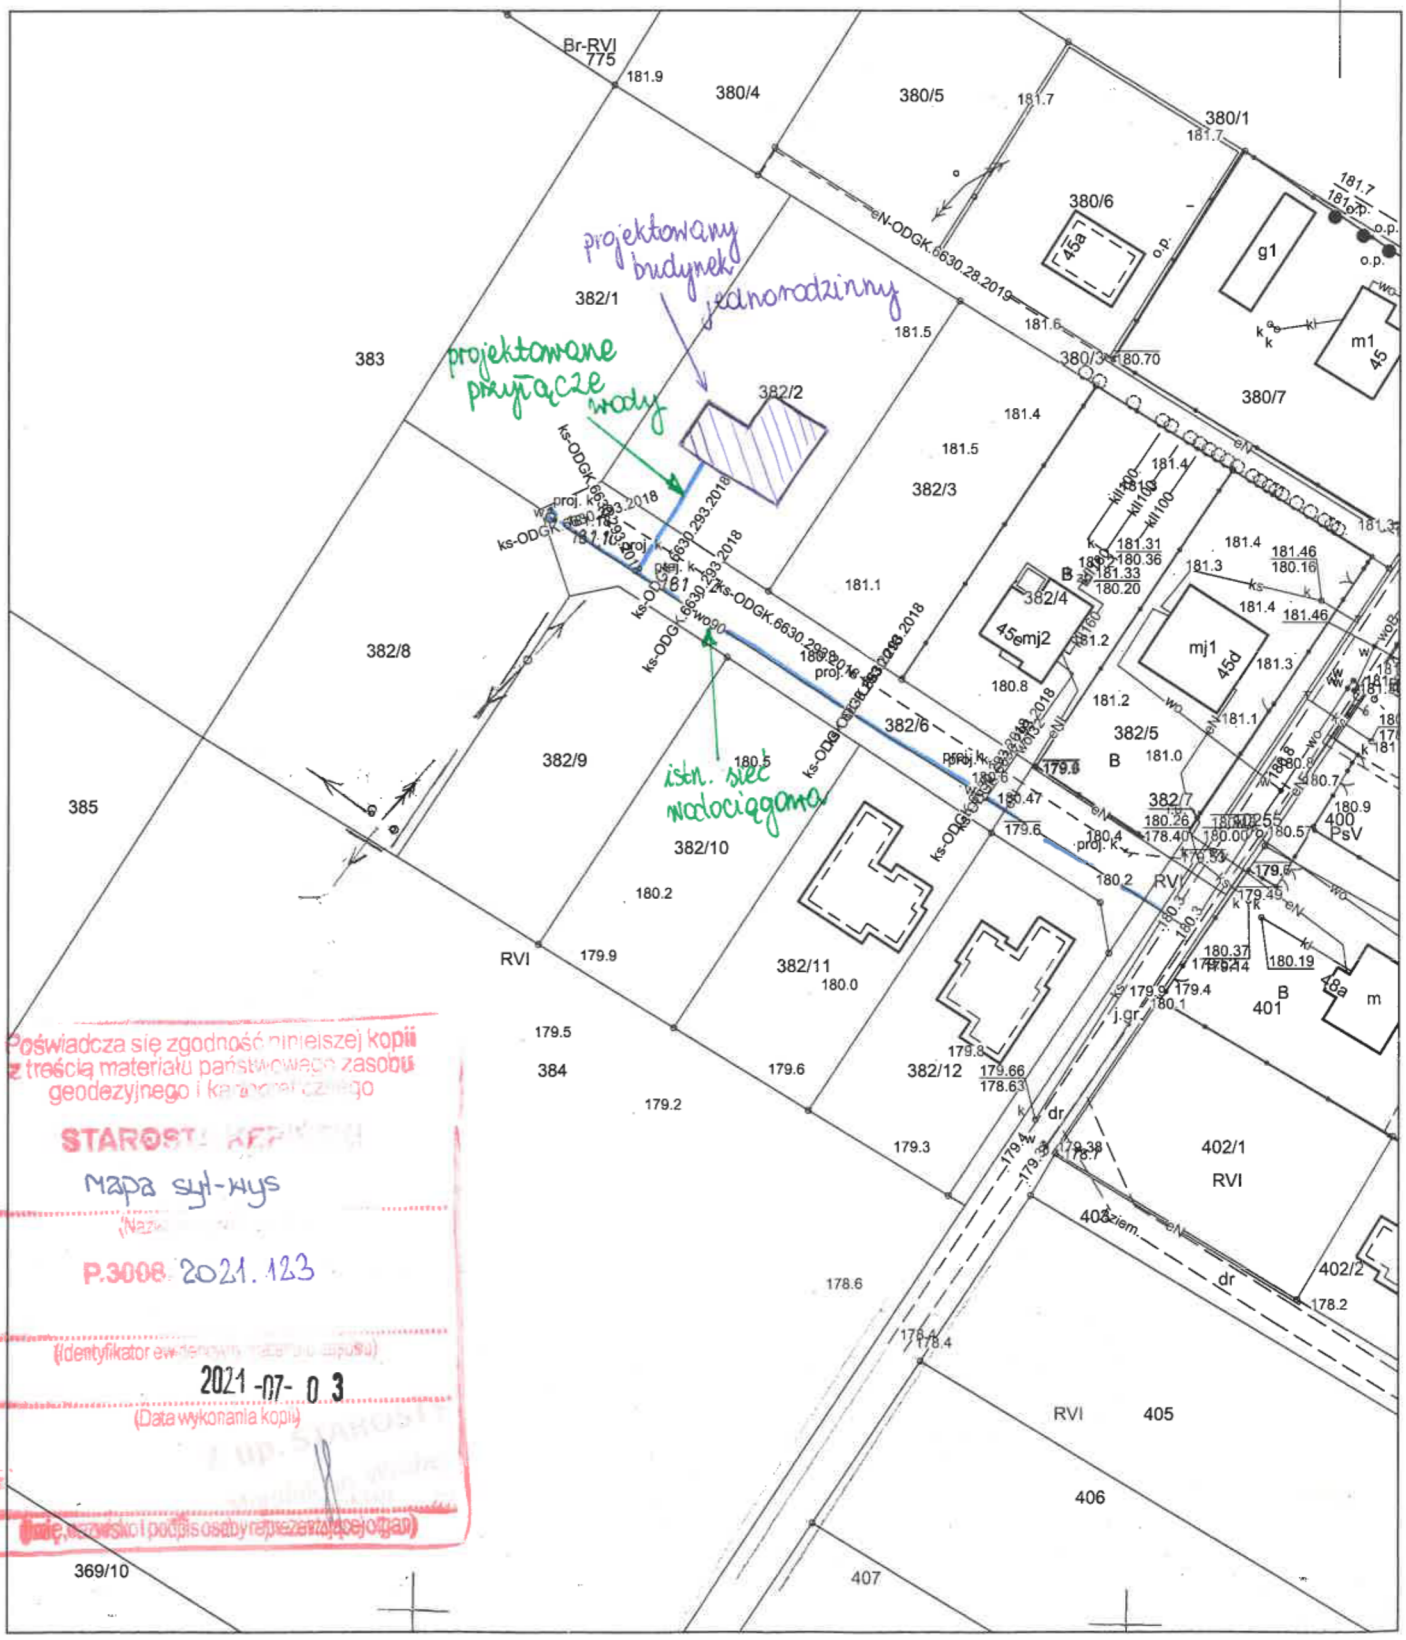


Poświadcza się zgodność niniejszej kopii z treścią materiału państwowego zasobu geodezyjnego i kartograficznego
STAROSTA KĘPIŃSKI
Mapa syt-wys
(Nazwa)
P.3008 2021.123
(Identyfikator ewidencyjny materiału zasobu)
2021-07-03
(Data wykonania kopii)
(Imię, nazwisko i podpis osoby reprezentującej organ)